


Утверждена
 постановлением администрации Муниципального образования
 город Кола Кольского района Мурманской области
 от " _____ " _____ 201__ г. № _____

Схема расположения земельного участка или земельных участков на кадастровом плане территории

Условный номер земельного участка: :ЗУ1		
Площадь земельного участка :ЗУ1 - 1000 кв.м.		
Обозначение характерных точек	координаты, м	
	X	Y
н1	632315.67	1441216.34
н2	632337.93	1441183.11
н3	632294.9	1441202.43
н4	632317.16	1441169.19

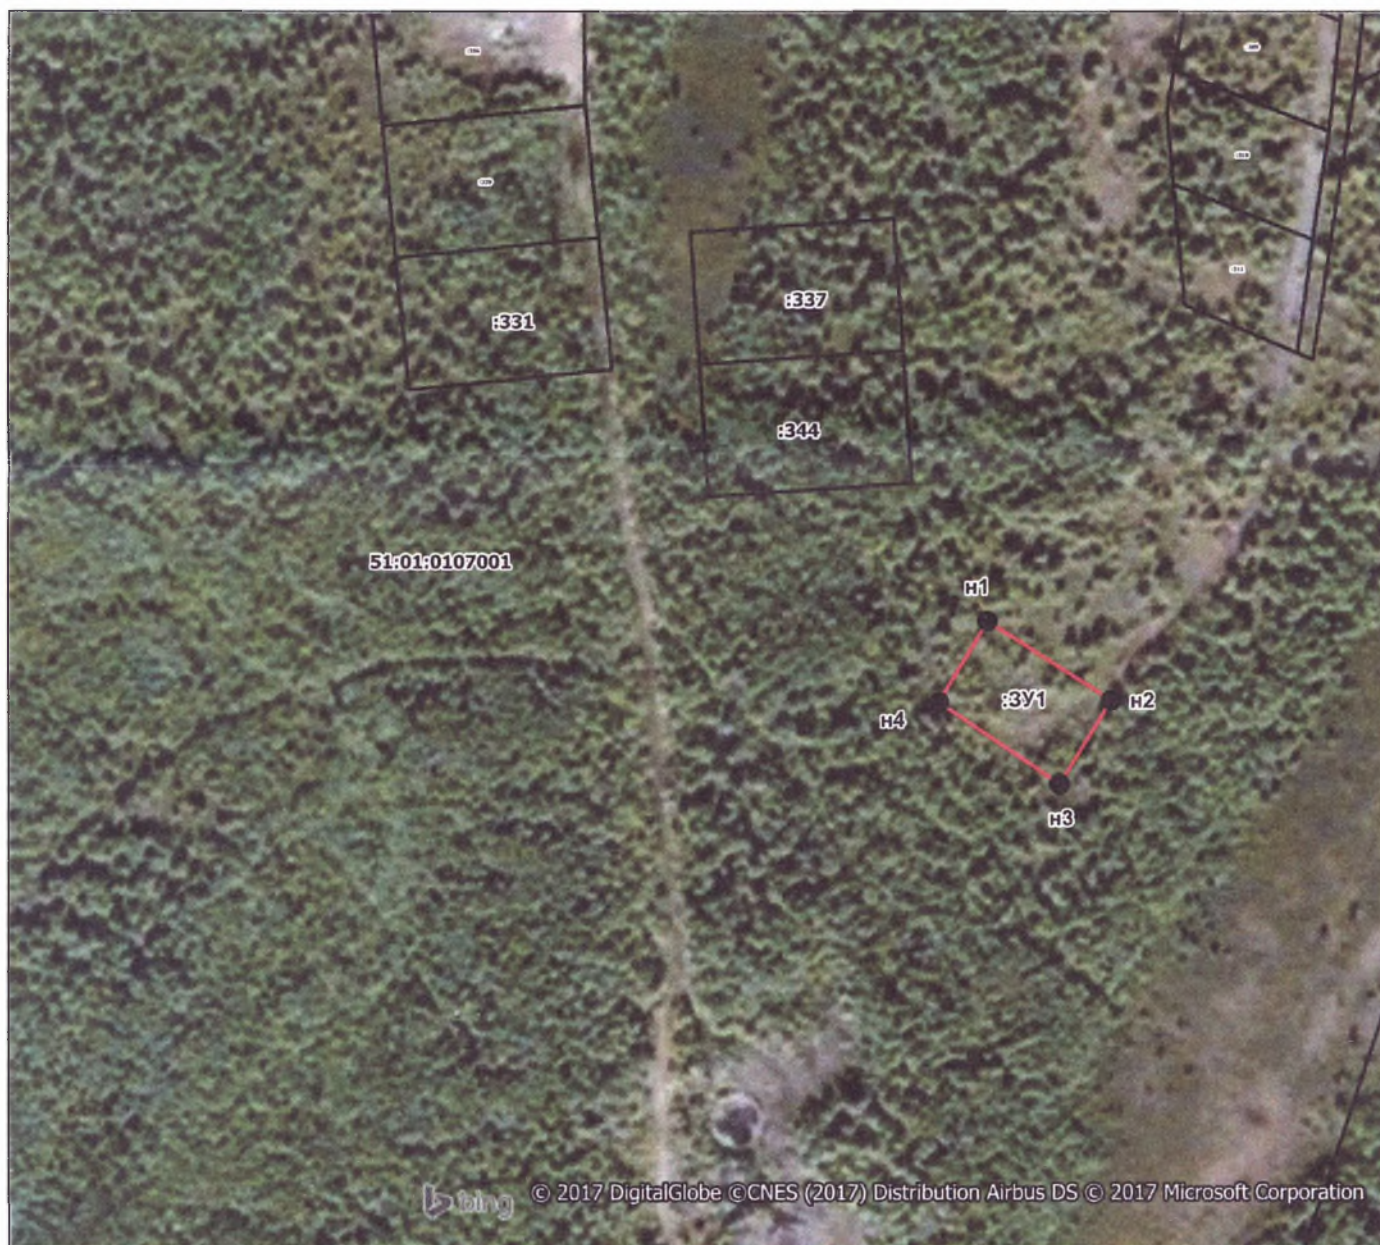

Масштаб 1: 2000

- н1 - характерная точка границы, сведения о которой позволяют однозначно определить её на местности
- вновь образованная часть границы, сведения о которой достаточны для определения её местоположения
- :ЗУ1 - обозначение земельного участка